


Woonkamer+Keuken	29,0 m <sup>2</sup>
Slaapkamer 1	12,8 m <sup>2</sup>
Badkamer	3,6 m <sup>2</sup>
BVO	62,7 m <sup>2</sup>
BVO gebouwgebonden buitenruimte (balkon)	5,4 m <sup>2</sup>
VVO	55,9 m <sup>2</sup>
VVO berging begane grond	5,9 m <sup>2</sup>

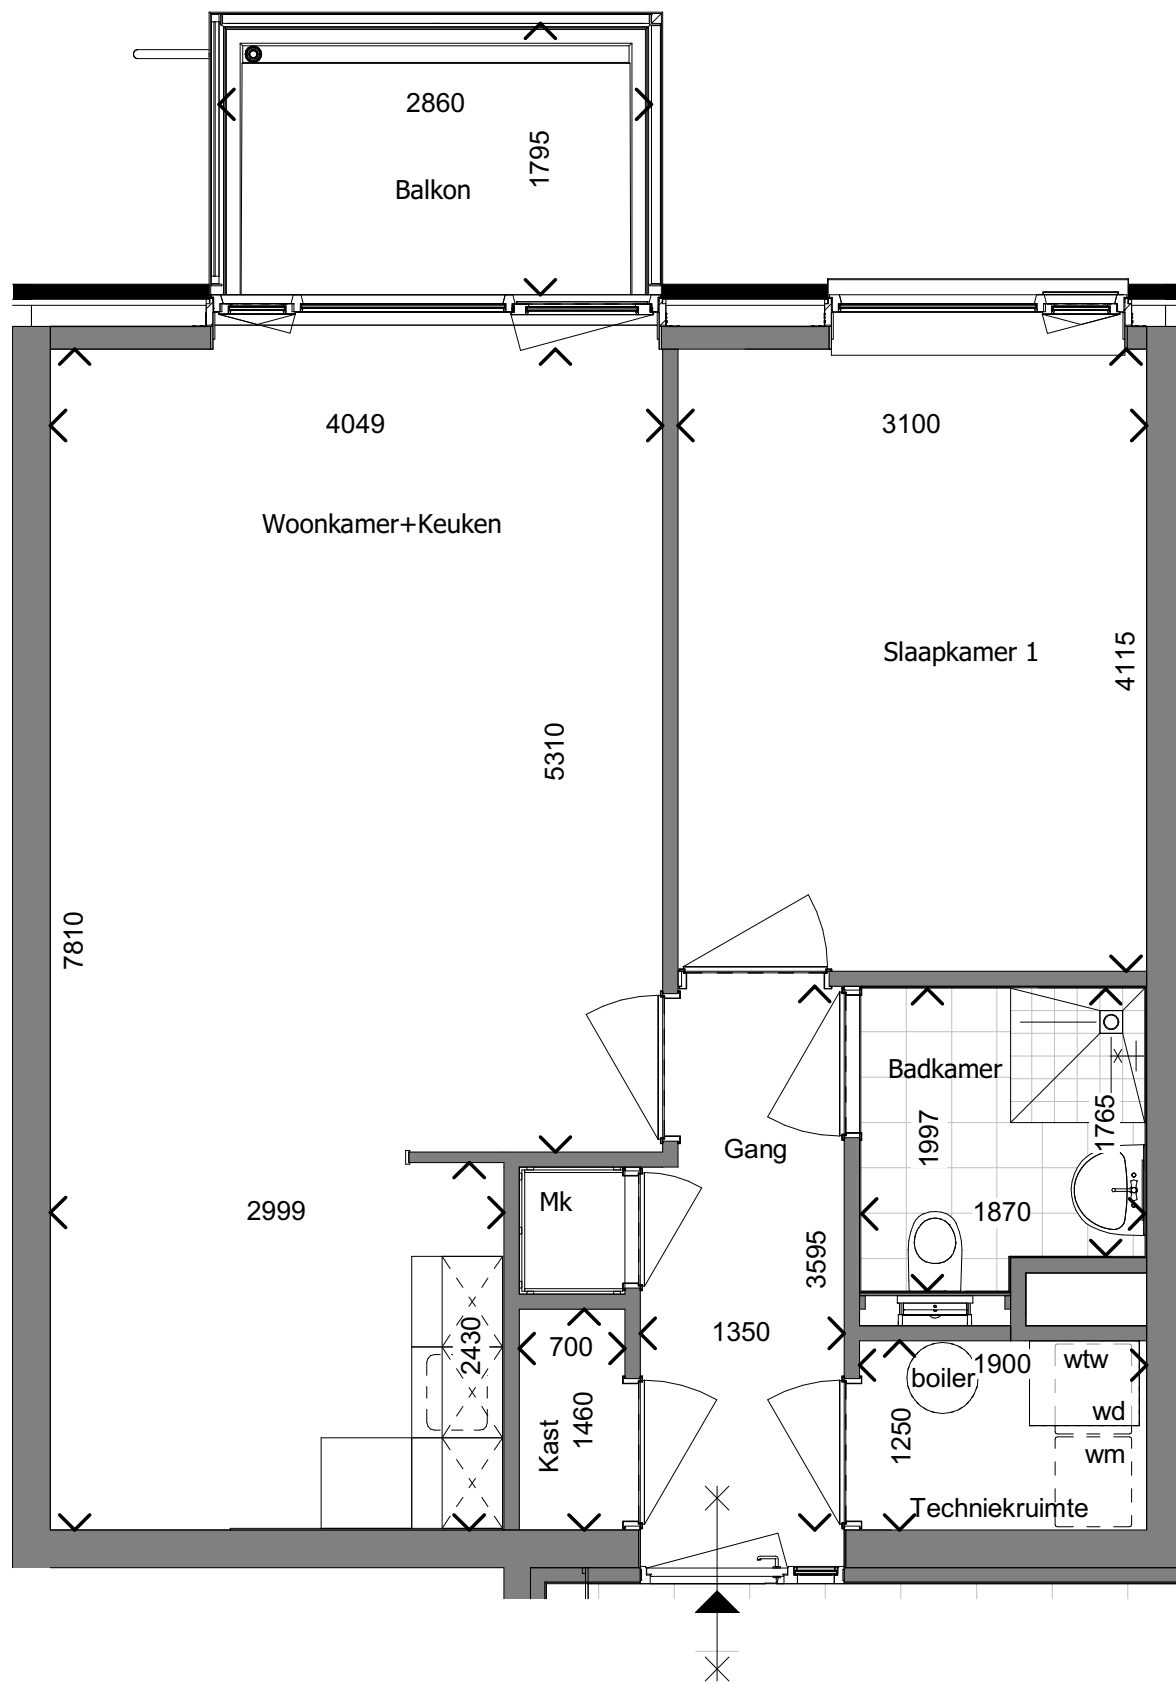

Type: A  
 2e verdieping  
 Clusternr: 1311



**VOLKSHUISVESTING  
 ARNHEM**

KADESTRAAT 1  
 TEL: (026) 3712712

ADRES: Charley Bosveldhof 23 , 6833LX-Arnhem

AAN DE TEKENINGEN KUNNEN GEEN RECHTEN  
 WORDEN ONTLEEND. MATEN IN (MM)