


Woonkamer+Keuken	30,5 m ²
Slaapkamer 1	12,8 m ²
Slaapkamer 2	9,5 m ²
Badkamer	3,7 m ²
BVO	90,3 m ²
BVO gebouwgebonden buitenruimte (balkon)	5,4 m ²
VVO	79,7 m ²
VVO berging begane grond	5,1 m ²

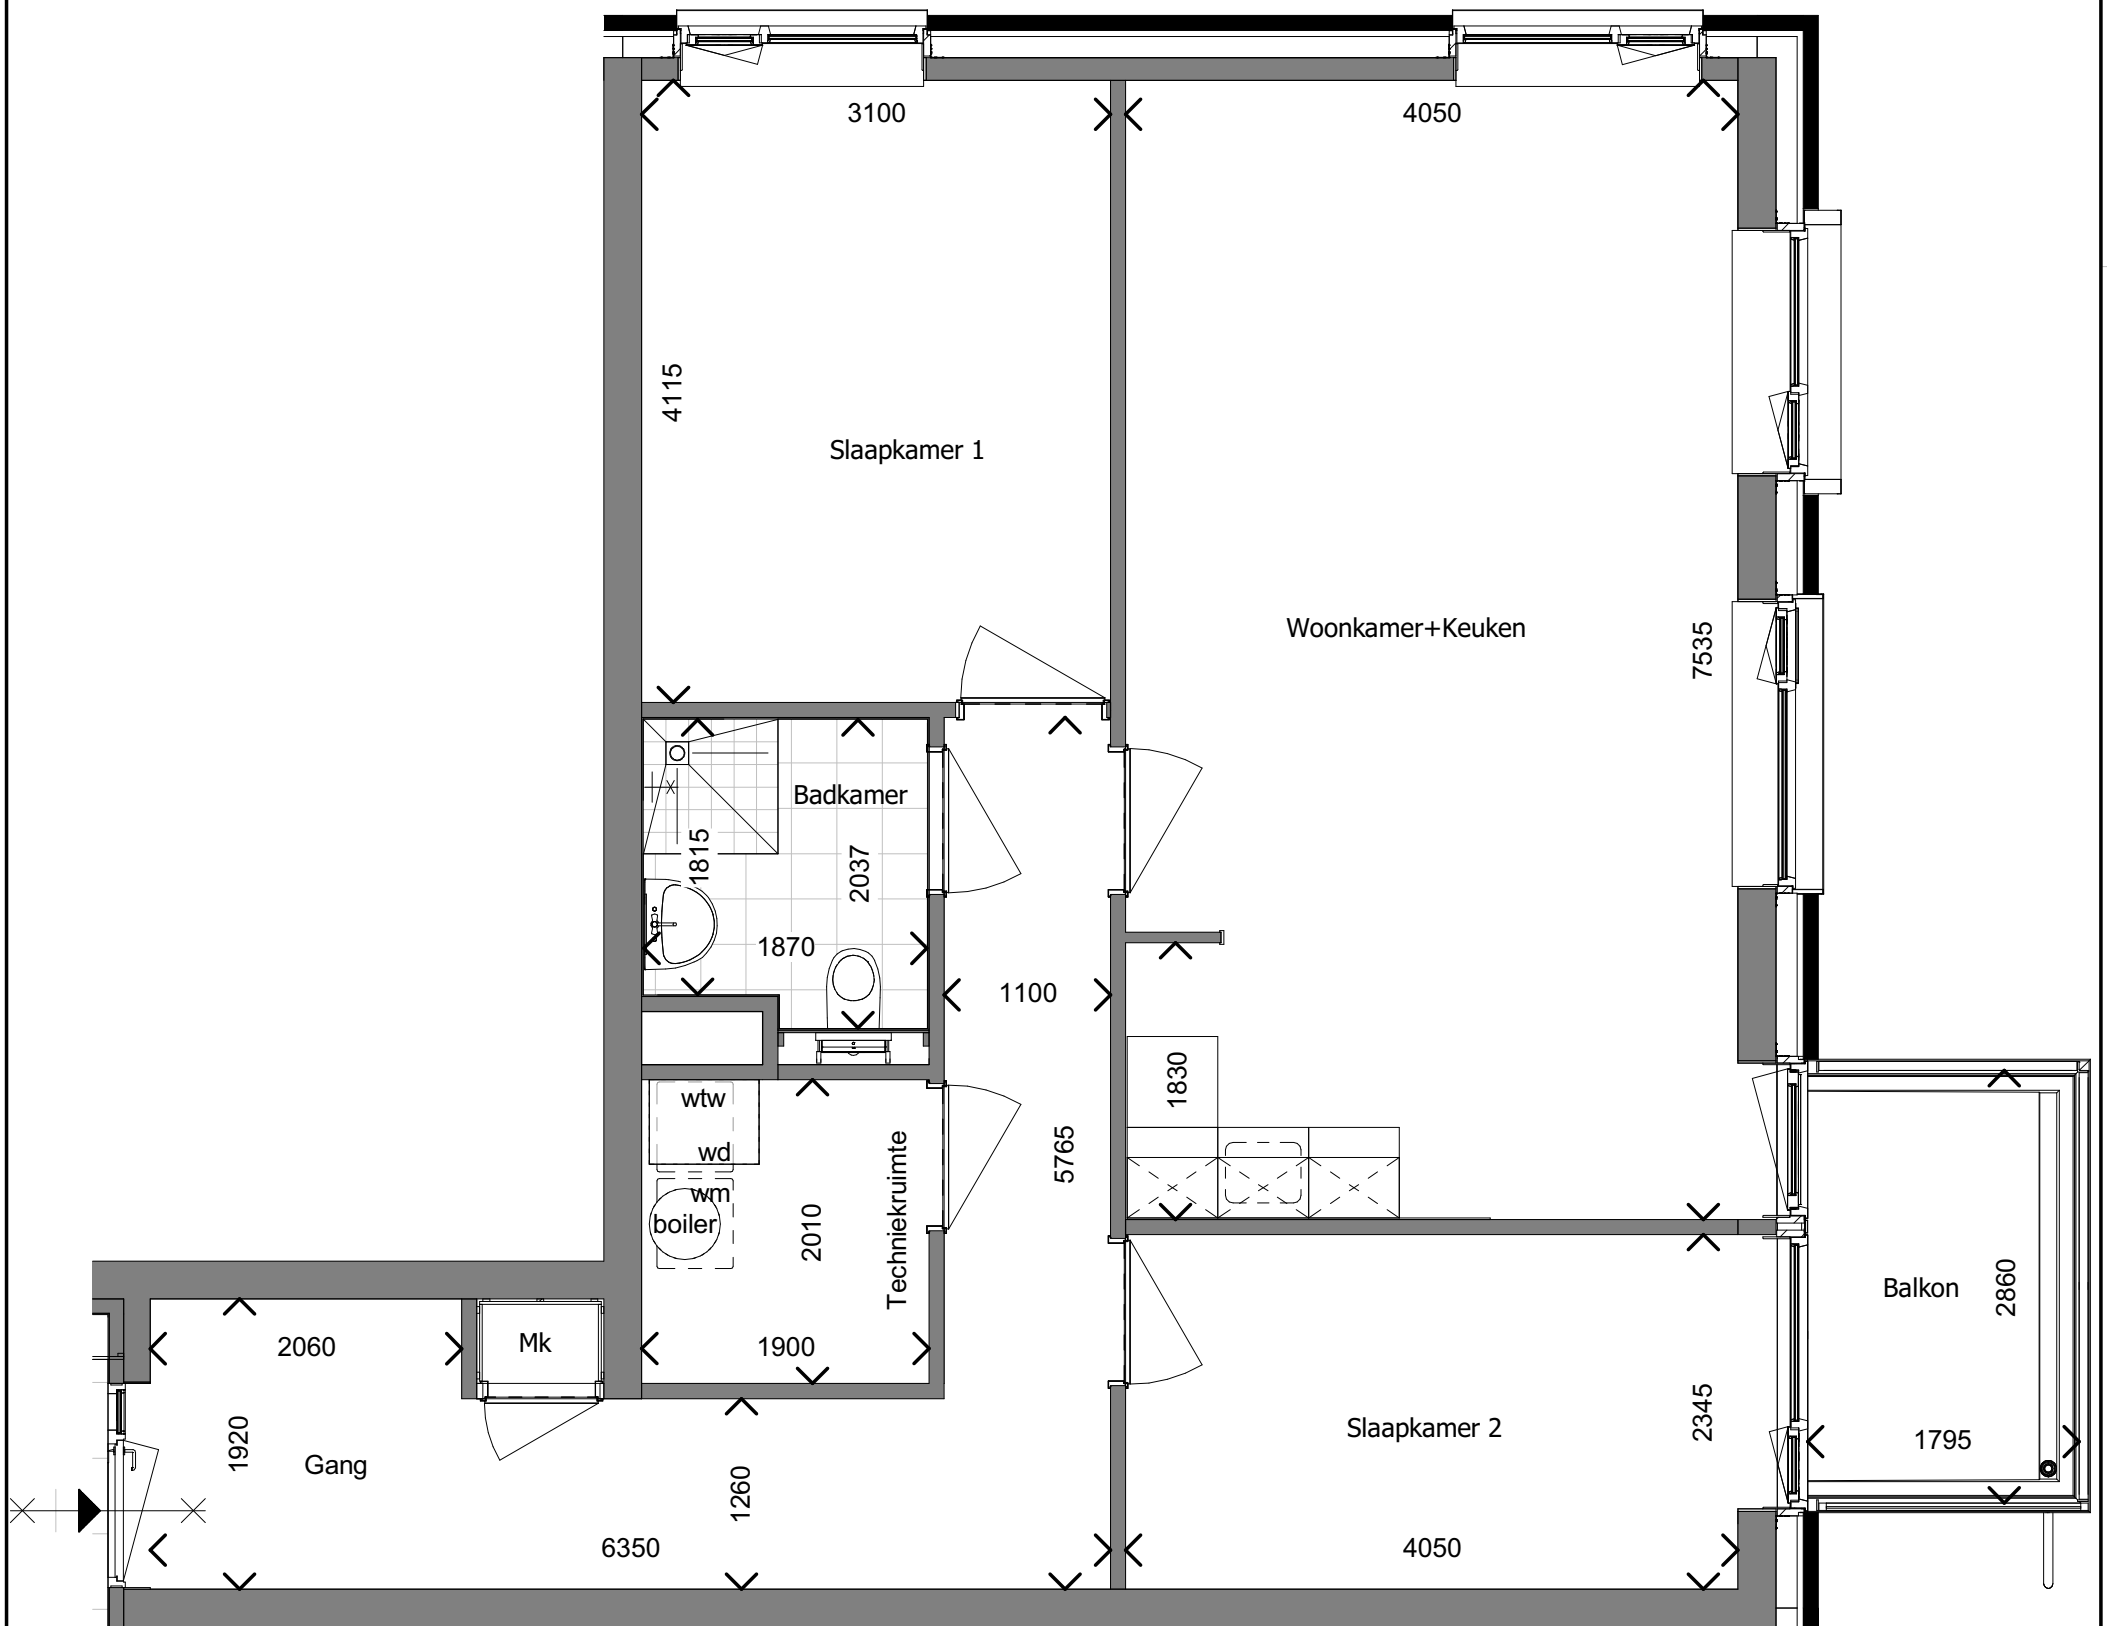

Type: Bsp
2e verdieping
Clusternr: 1311



**VOLKSHUISVESTING
ARNHEM**

KADESTRAAT 1
TEL: (026) 3712712

ADRES: Charley Bosveldhof 27 , 6833LX-Arnhem

AAN DE TEKENINGEN KUNNEN GEEN RECHTEN
WORDEN ONTLEEND. MATEN IN (MM)